


TURE ALLÉ


Engelbrekts väg 27
2 RoK | 53 m²
 Lgh 1-1110

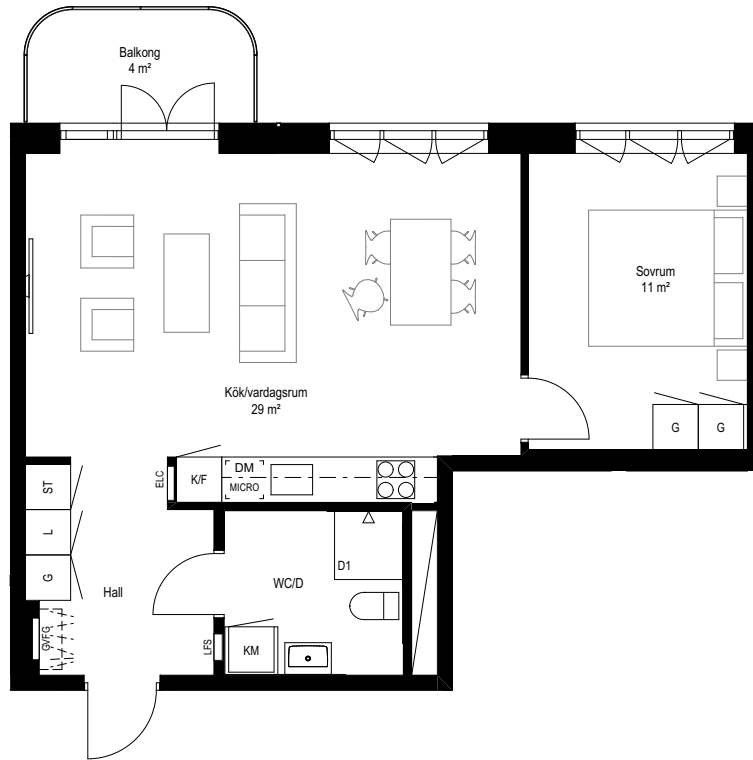

Generell rumshöjd: 2,6 m
 Bröstningshöjd: 0,8 m
 Golv: Kraftig vitpigmentering




SKALA 1:100 (A4)

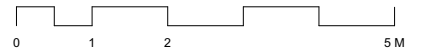


	Garderob		Kombimaskin	RH	Rumshöjd
	Högskap		Tvättmaskin	KLK	Klädkammare
	Städskap		Torktumlare	D1	Dusch 0,9 x 0,9 m
	Kylskåp		Inklädnad/undertak	D2	Dusch 0,8 x 0,9 m
	Frysskåp		Schakt	ELC	Elcentral
	Kyl- och frysskåp		Klädstång och hylla	GVF	Golvvärmefördelarskåp
	Diskmaskin		Plats för TV	GVFG	Golvvärmefördelarskåp, lucka lika vägg
	Spishäll		Överskåp kök/badrum	INKL	Inklädnad i tak, underkant: ca 2,4 m
	Kapphylla		Vägg frånval	LFS	Lucka fördelarskåp, lucka lika vägg
				IL	Inspektionsslucka, schakt

PLAN

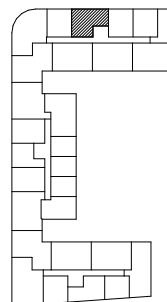

SEKTION

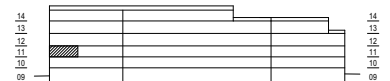

KLÖVERN

Med reservation för eventuella förändringar. Alla ytangivelser är preliminära. 2026-03-10