




4 rum | 164m²

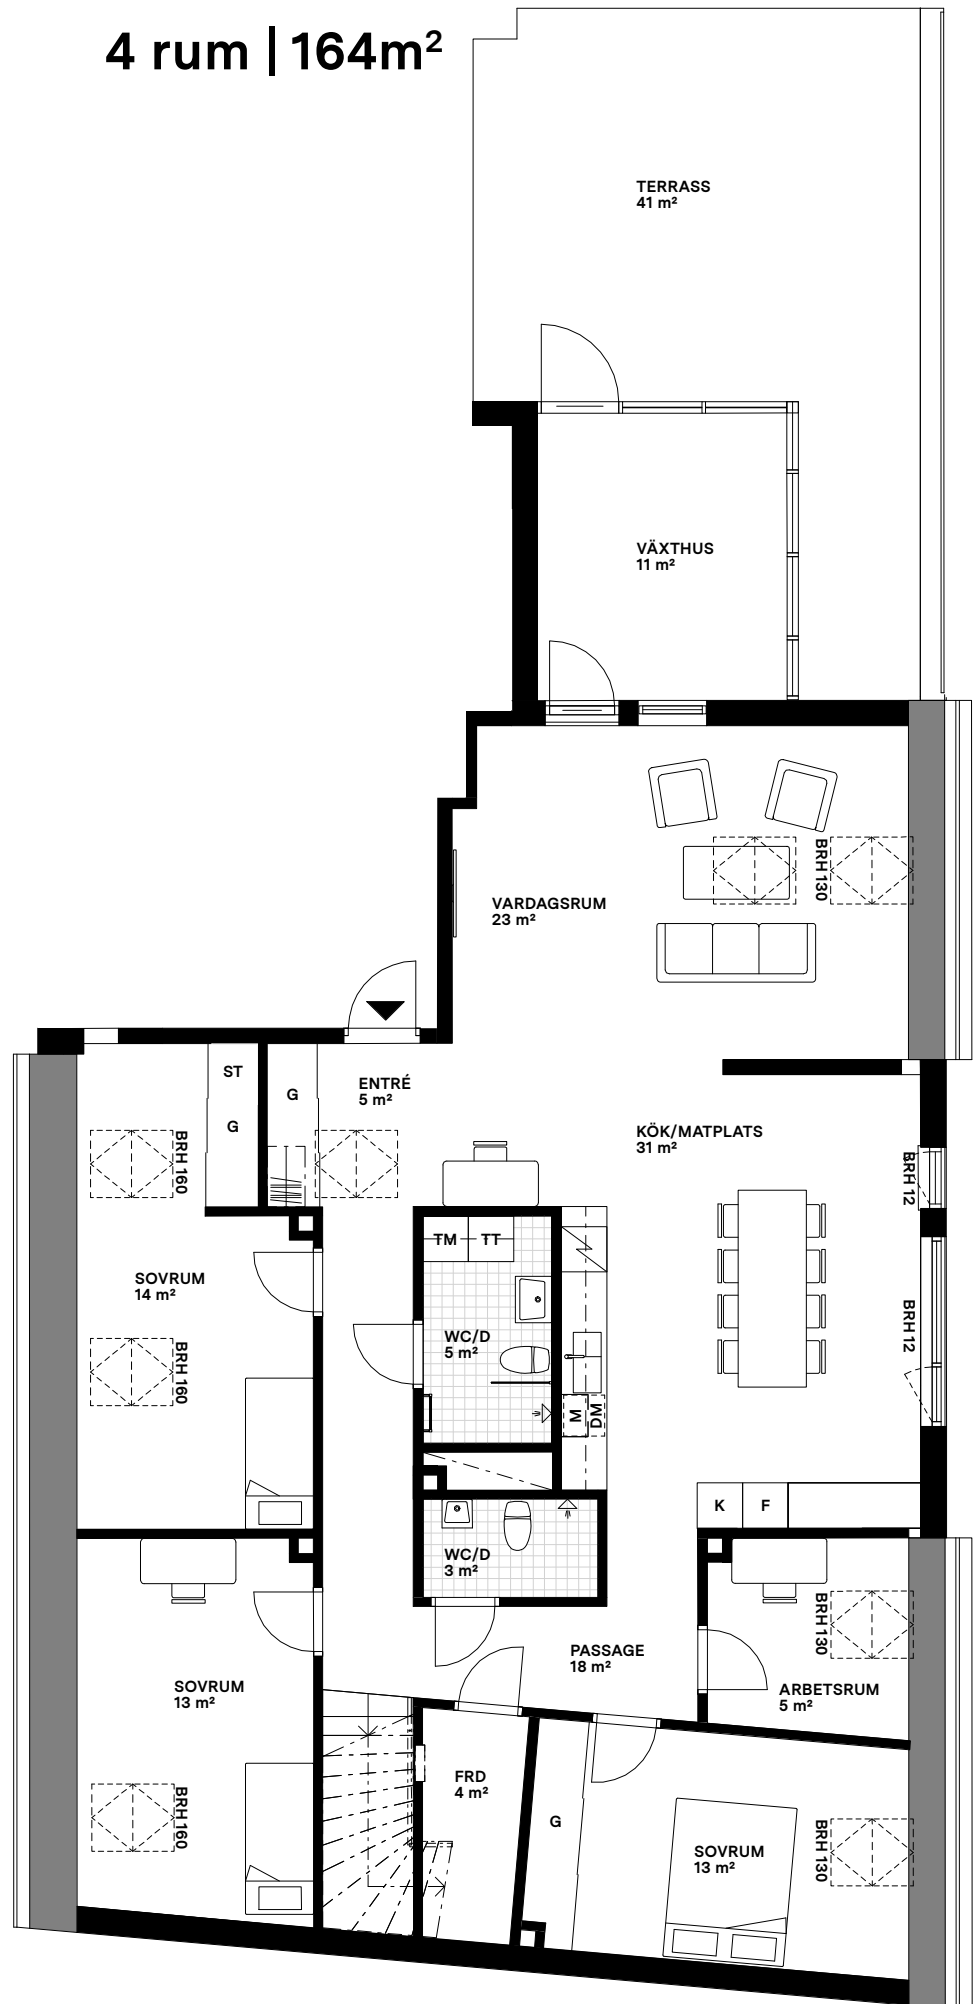



Orientering

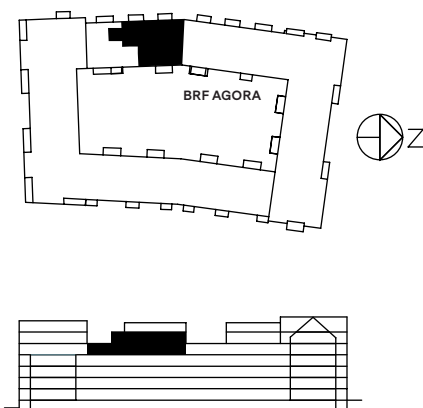

4 rum | 164m²

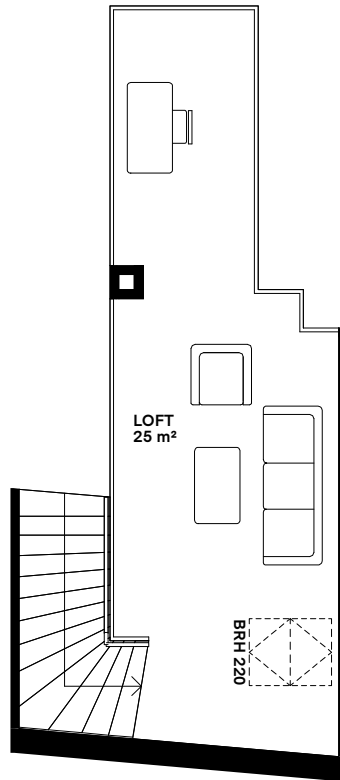

Orientering

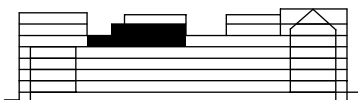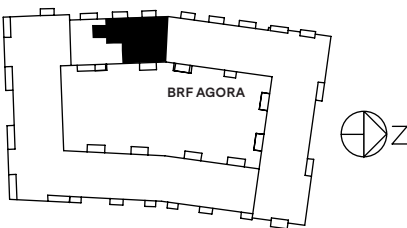

- Vindsvåning - Öppet till nock i entré, vardagsrum, kök/matsal sovrum 14 m² och 13 m² samt arbetsrum, i övriga rum varierande takhöjd
- Rumshöjd WC/Badrum 230 cm
- Bröstningshöjd fönster 60 cm där ej annat anges

- G GARDEROB
- ST STÅDSKÅP
- K KYLSKÅP
- F FRYSSKÅP
- U UGN
- M MICROVÅGSUGN
- KM KOMBIMASKIN
- FRD FÖRRÅD
- BRH FÖNSTERBRÖSTNING I CM

- ▶ Entré
- □ □ El-/Mediacentral
- ▬ Handduktork
- ▧ Spis
- ⌘ Dusch med glasvägg
- ▧ Kliilnergolv
- ▬ Schakt
- ▬ Plats för TV
- ▧ Hattylla
- ▬ ▬ ▬ Frånvalsvägg