


# SOLSPEGELN

Brf Solspegeln


Lgh 1-1105 5 ROK

103 m<sup>2</sup>

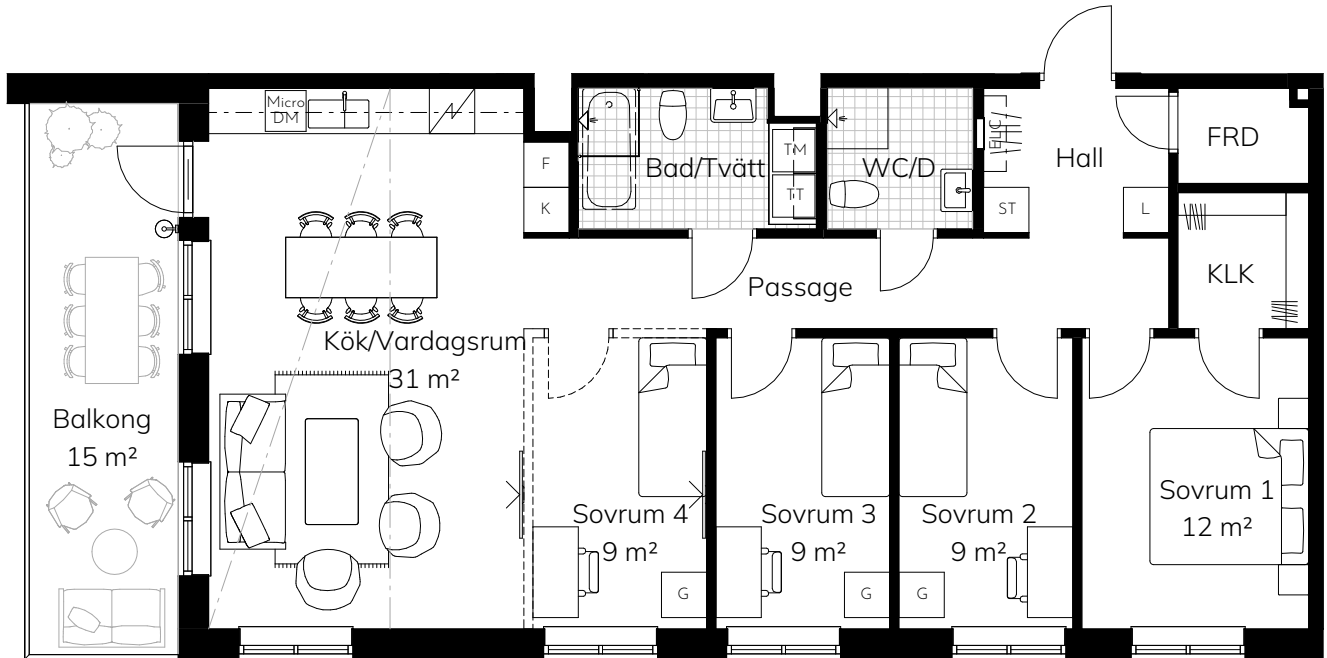


Skala 1:100, 1 cm = 1 meter (A4)

<b>K</b> Kylskåp	Kapphylla	<b>TM</b> Tvättmaskin
<b>F</b> Frys	<b>G</b> Garderob	<b>TT</b> Torktumlare
<b>K/F</b> Kyl/Frys	<b>L</b> Linneskåp	<b>KM</b> Kombimaskin
Spishäll	<b>ST</b> Städskåp	<b>KLK</b> Klädkammare
<b>DM</b> Diskmaskin	<b>HS</b> Högskåp	<b>FRD</b> Förråd
<b>S</b> Skåp	Duschplats	<b>ELC</b> El- och mediacentral
Schakt	Duschplats enl. tillval	Rumshöjd 2,90 m
Inklädnad / sänkt undertak	Badkar enl. tillval	Lägre rumshöjd kan förekomma i badrum, hall, passage och klädkammare
Micro i överskåp, ovan diskmaskin. Ugn under spishäll.	Möjlig frånvalsvägg	<b>BH</b> Fönsterbröstningshöjd *
Möjlig placering TV		*OBS: Bröstningshöjd = 0,7 m över färdigt golv om inget annat anges

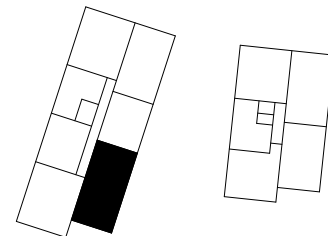

Plan 3  
Plan 2  
Plan 1  
Entréplan  
Souterräng

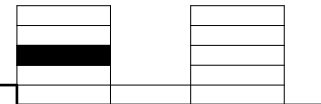

Rätt till mindre förändringar förbehålles. Ytangivelser och mått är preliminära.

# KLÖVERN

BOFAKTABLAD  
2025-12-09