
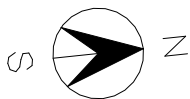


SOLSPEGELN

Brf Solspegeln



Lgh 2-1302 4 ROK

88 m²

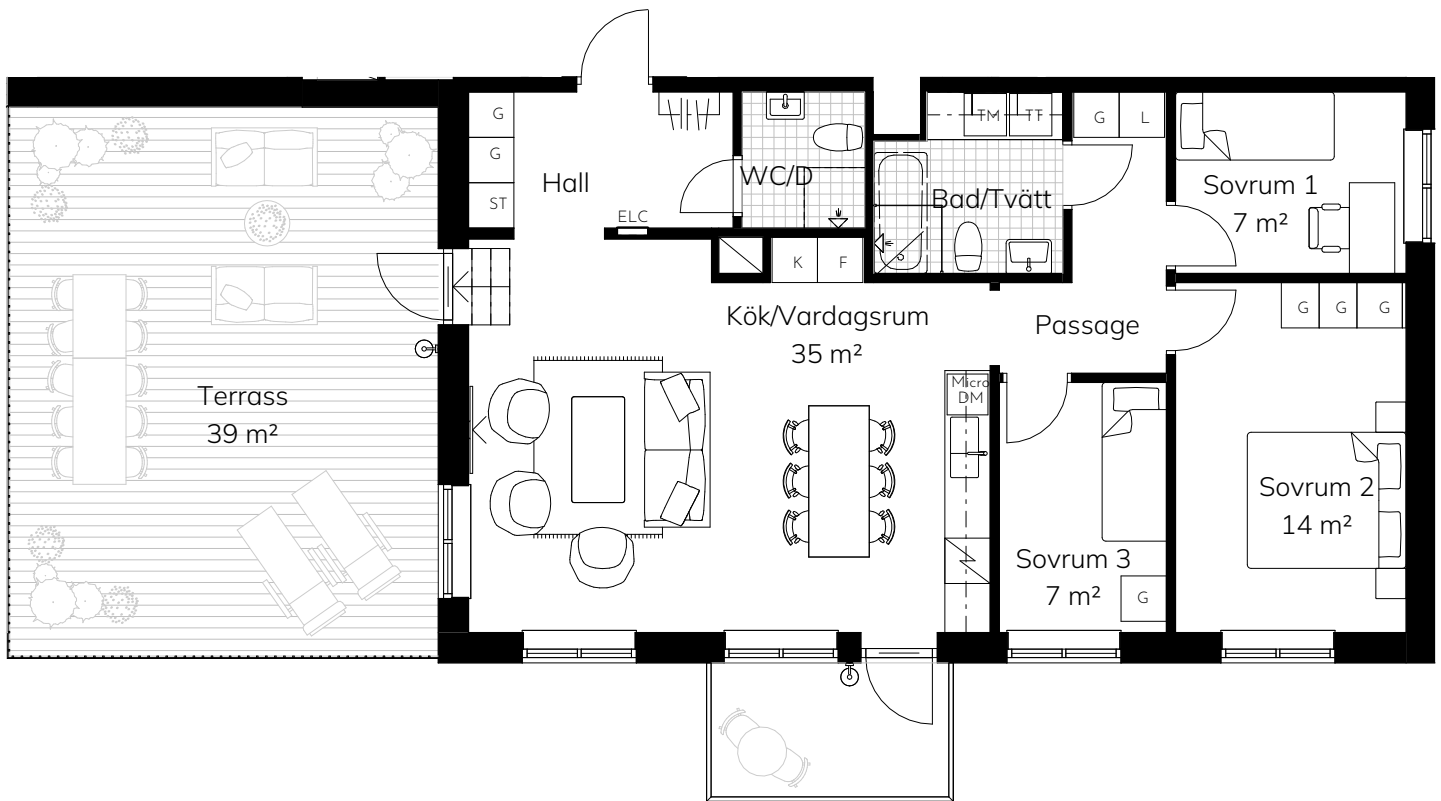

Skala 1:100, 1 cm = 1 meter (A4)

K	Kylskåp	Kapphylla	TM	Tvättmaskin
F	Frys	G	TT	Torktumlare
K/F	Kyl/Frys	L	KM	Kombimaskin
Spishäll		ST	KLK	Klädkammare
DM	Diskmaskin	HS	FRD	Förråd
S	Skåp	Duschplats	ELC	El- och mediacentral
Schakt		Duschplats enl. tillval		Rumshöjd 2,50 m
Inklädnad / sänkt undertak		Badkar enl. tillval		Lägre rumshöjd kan förekomma i badrum, hall, passage och klädkammare
	Micro i överskåp, ovan diskmaskin. Ugn under spishäll.	Möjlig frånvalsvägg	BH	Fönsterbröstningshöjd * *OBS: Bröstningshöjd = 0,7 m över färdigt golv om inget annat anges
Möjlig placering TV				

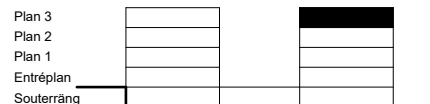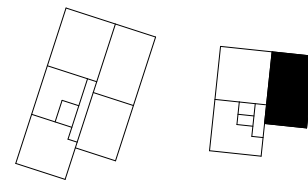

Rätt till mindre förändringar förbehålles. Ytångivelser och mått är preliminära.

KLÖVERN

BOFAKTABLAD
2025-12-09